


M A J A D A H O N D A


Portal 2 Planta Baja Puerta A

Nivel	Pl.	Portal 1			Portal 2		Pl.	Nivel
		A	B	C	A	B		
4	X	X	X	X			3	4
3	3						2	3
2	2						1	2
1	1				3d		B	1
0	B				X	X		0

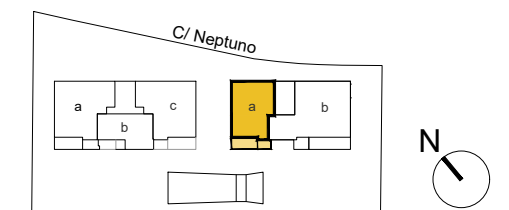

Sup. Útil Interior Vivienda	84.37 m ²
Sup. Construida (Inc. p/p ZZ.CC.)	130.91 m²
Sup. Const. Exterior Cubierta	18.75 m ²
Sup. Const. Exterior Descubierta	40.79 m ²

Superficies Aproximadas.

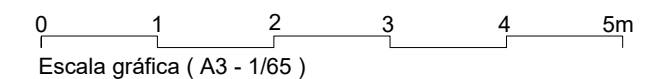

ESCALA CALIFICACIÓN ENERGÉTICA	Consumo de Energía kWh/m ² año	Emissiones kg CO ₂ /m ² año
A más eficiente		
B		
C		
D		
E		
F		
G menos eficiente		


CALIFICACIÓN ENERGÉTICA DE PROYECTO EN PROCESO

Gestiona:

para cambiar de casa



v.1.0 - Septiembre 2021

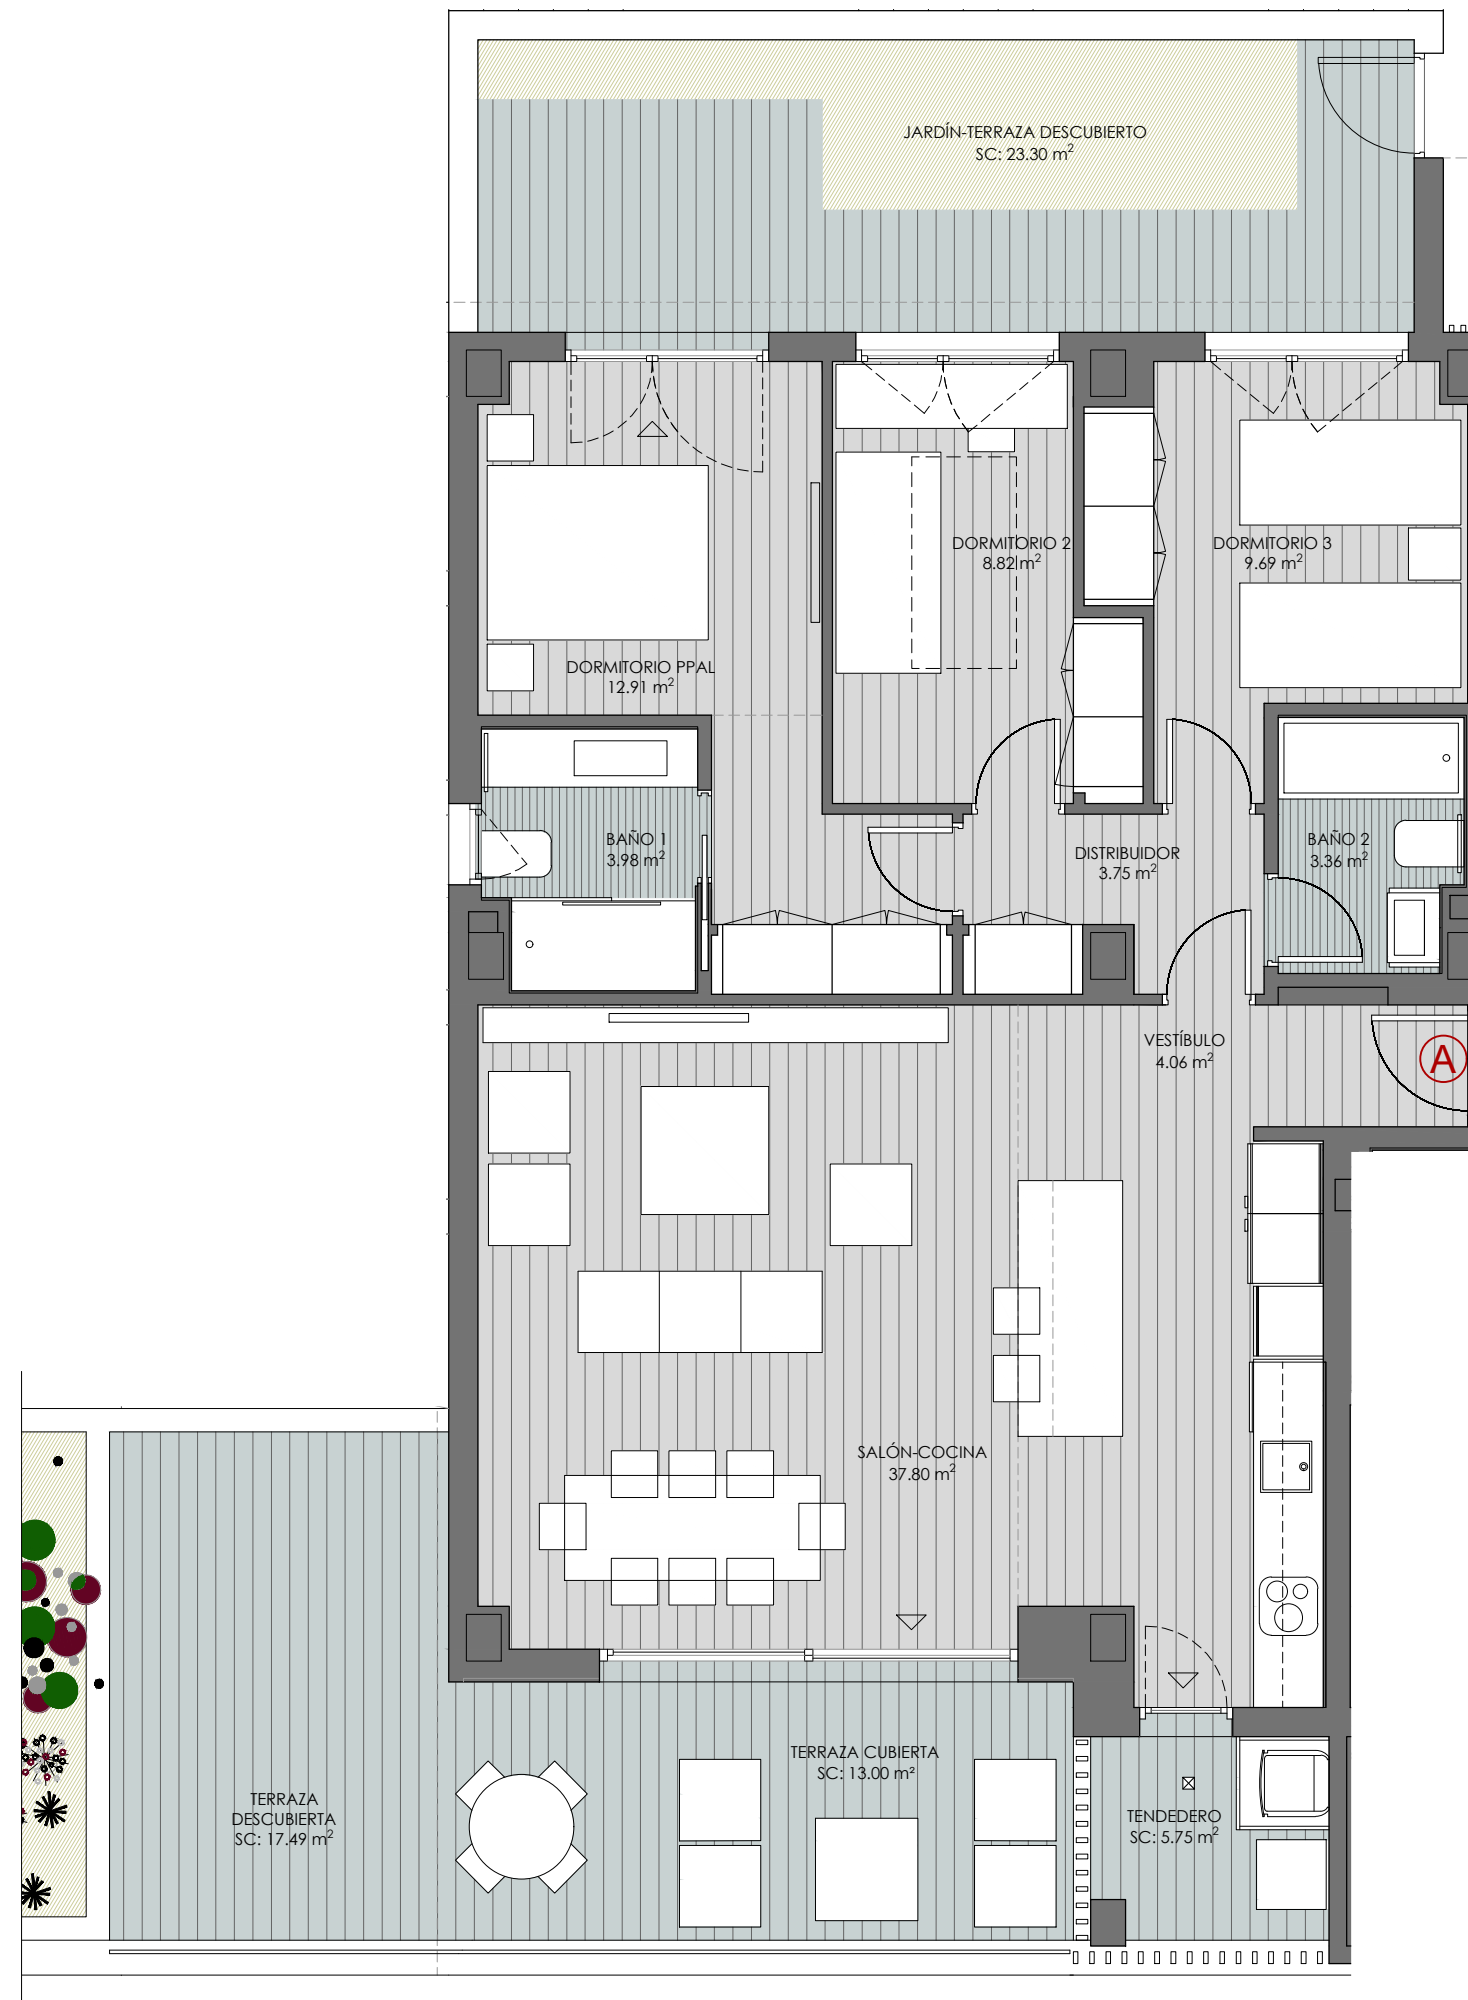

PLANO SUJETO A CAMBIOS POR POSIBLES MODIFICACIONES DEL PROYECTO, EN TRAMITACIÓN OBTENCIÓN LICENCIA.

LA SUPERFICIE CONSTRUIDA INCLUYE LA PARTE PROPORCIONAL DE ZONAS COMUNES.

EL MOBILIARIO DE INTERIOR/EXTERIOR Y EL AJARDINAMIENTO, ASÍ COMO LOS ELECTRODOMÉSTICOS NO REFLEJADOS EN LA MEMORIA DE CALIDADES, NO FORMAN PARTE DEL CONTRATO, Y SUS DIMENSIONES Y UBICACIÓN EN ESTE PLANO SON ORIENTATIVAS.

LOS APARATOS SANITARIOS Y ELECTRODOMÉSTICOS INCLUIDOS EN LA MEMORIA DE CALIDADES, SÍ FORMAN PARTE DEL CONTRATO, Y SUS DIMENSIONES Y UBICACIÓN EN ESTE PLANO SON ORIENTATIVAS.